

07044


Rotonde N23 - Dronterringweg

Het tracé van de nieuwe N23 wordt met een rotonde aangesloten op de Dronterringweg. De N23 doorsnijdt het polderlandschap en een bestaand plan voor een nieuw bedrijventerrein ten noorden van Dronten. De belangrijke fietsroute Dronten-Swifterbant krijgt parallel aan de Dronterringweg een tunnel.

Op de plek waar de N23 aansluit op de Dronterringweg is het bedrijventerrein 'Poort van Dronten' gepland. Voor de landschappelijke inpassing van de rotonde is een voorstel gemaakt om op de plek waar rotonde, N23, bedrijventerrein en open landschap elkaar snijden een grote waterpartij aan te leggen. Het water aan de kant van het bedrijventerrein krijgt een bijzondere invulling door de aanleg van bedrijveneilanden. Voor het ontwerp van de rotonde is gezocht naar een helder en eenvoudige vormgeving. Het fietspad gaat onder de rotonde door en de binnencirkel van de rotonde is hiervoor uitgediept waardoor er een schotelvorm ontstaat. De binnencirkel wordt ingepland met irissen waardoor het diepe hart van de rotonde verbijzonderd wordt. De fietstunnel wordt gemaakt van schanskorven en de openingen aan de binnenzijde worden organisch aangesloten op het binnentalud van de rotonde. De verwijde mond van de tunnel zorgt voor extra licht in de fietstunnel, wat fietsers een veiliger gevoel geeft. Enkele bomen binnen de rotonde functioneren als remmer voor het autoverkeer. Het resultaat is een rustig en veilig beeld met een unieke uitstraling door het gebruik van bijzondere elementen zoals irissen, organisch gevormde schanskorven, een bijzondere lichtmast en mooi afgewerkt binnenhekwerk.

Opdrachtgever: Provincie Flevoland
Producten: Voorlopig ontwerp
Definitief ontwerp
3D-vertekening

www.bureau-maris.nl

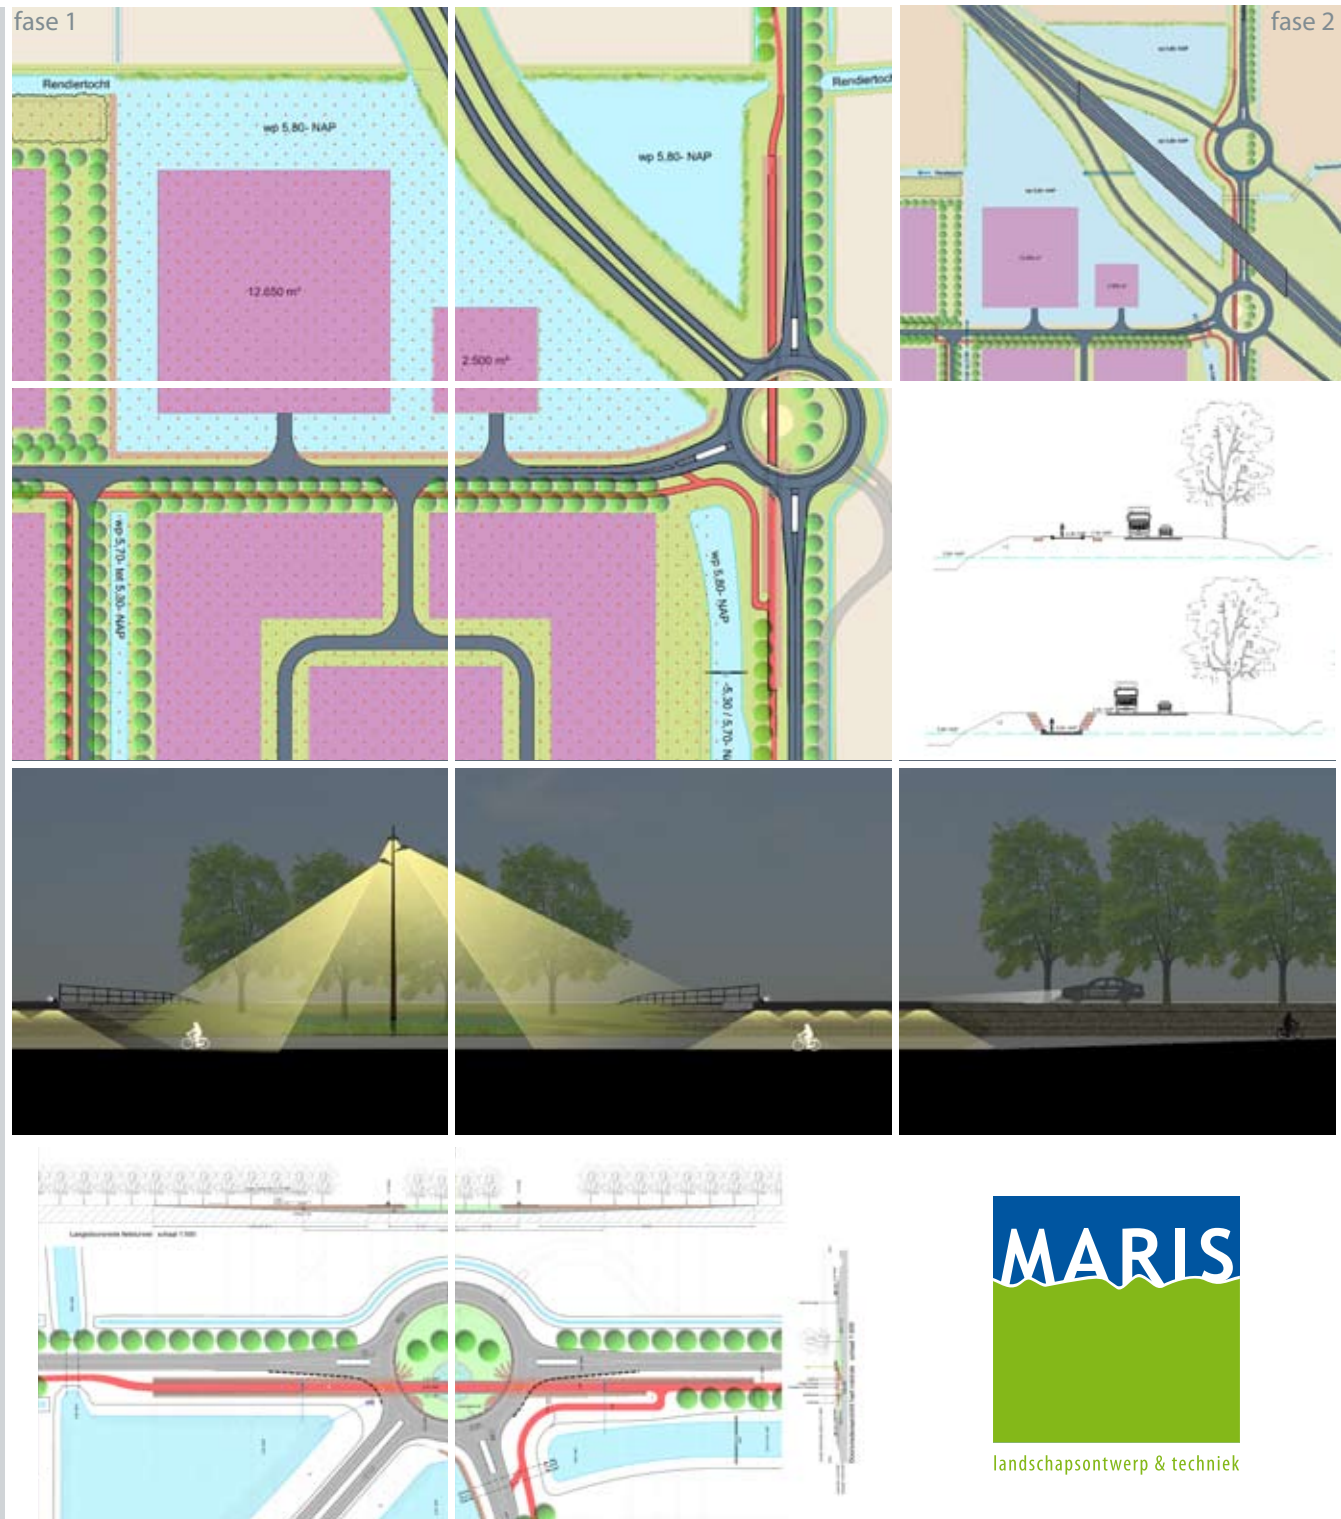

landschapsontwerp & techniek

WAAKERS



www.bureau-maris.nl



landschapsontwerp & techniek